


- Légende**
- Commuune cadastrale
 - Parcelle
 - Batiment
 - Branchement abandonné
 - Branchement
 - Tripion abandonné
 - Tripion d'aduction
 - Tripion de distribution
 - Drain
 - Tripion privé
 - Bouche incendie
 - Reserve incendie
 - Puisard
 - Cone de reduction
 - Plaque pleine
 - Compteur abonné
 - Compteur achat / vente
 - Compteur de sectorisation
 - Debitmetre
 - Vanne abandonné
 - Vanne fermée
 - Vanne surcesses ouverte
 - Vanne de purge
 - Vanne de vidange
 - Vanne 1/4 tour ouverte
 - Vanne de PI / BI ouverte
 - Exutoire standard
 - Boites à boue
 - Clapet
 - Verteuse
 - Reservoir au sol
 - Reservoir enterré
 - Reservoir surélevé
 - Station / Usine de traitement
 - Suppression
 - Reducteur / Stabilisateur de pression
 - Captage
 - Forage
 - Preise d'eau superficielle
 - Pompage
 - Pole de regroupement
 - Borne fontaine
 - Bouche arrosage
 - Bouche lavage
 - Prelevement Qualité
 - Traitement sur reseau

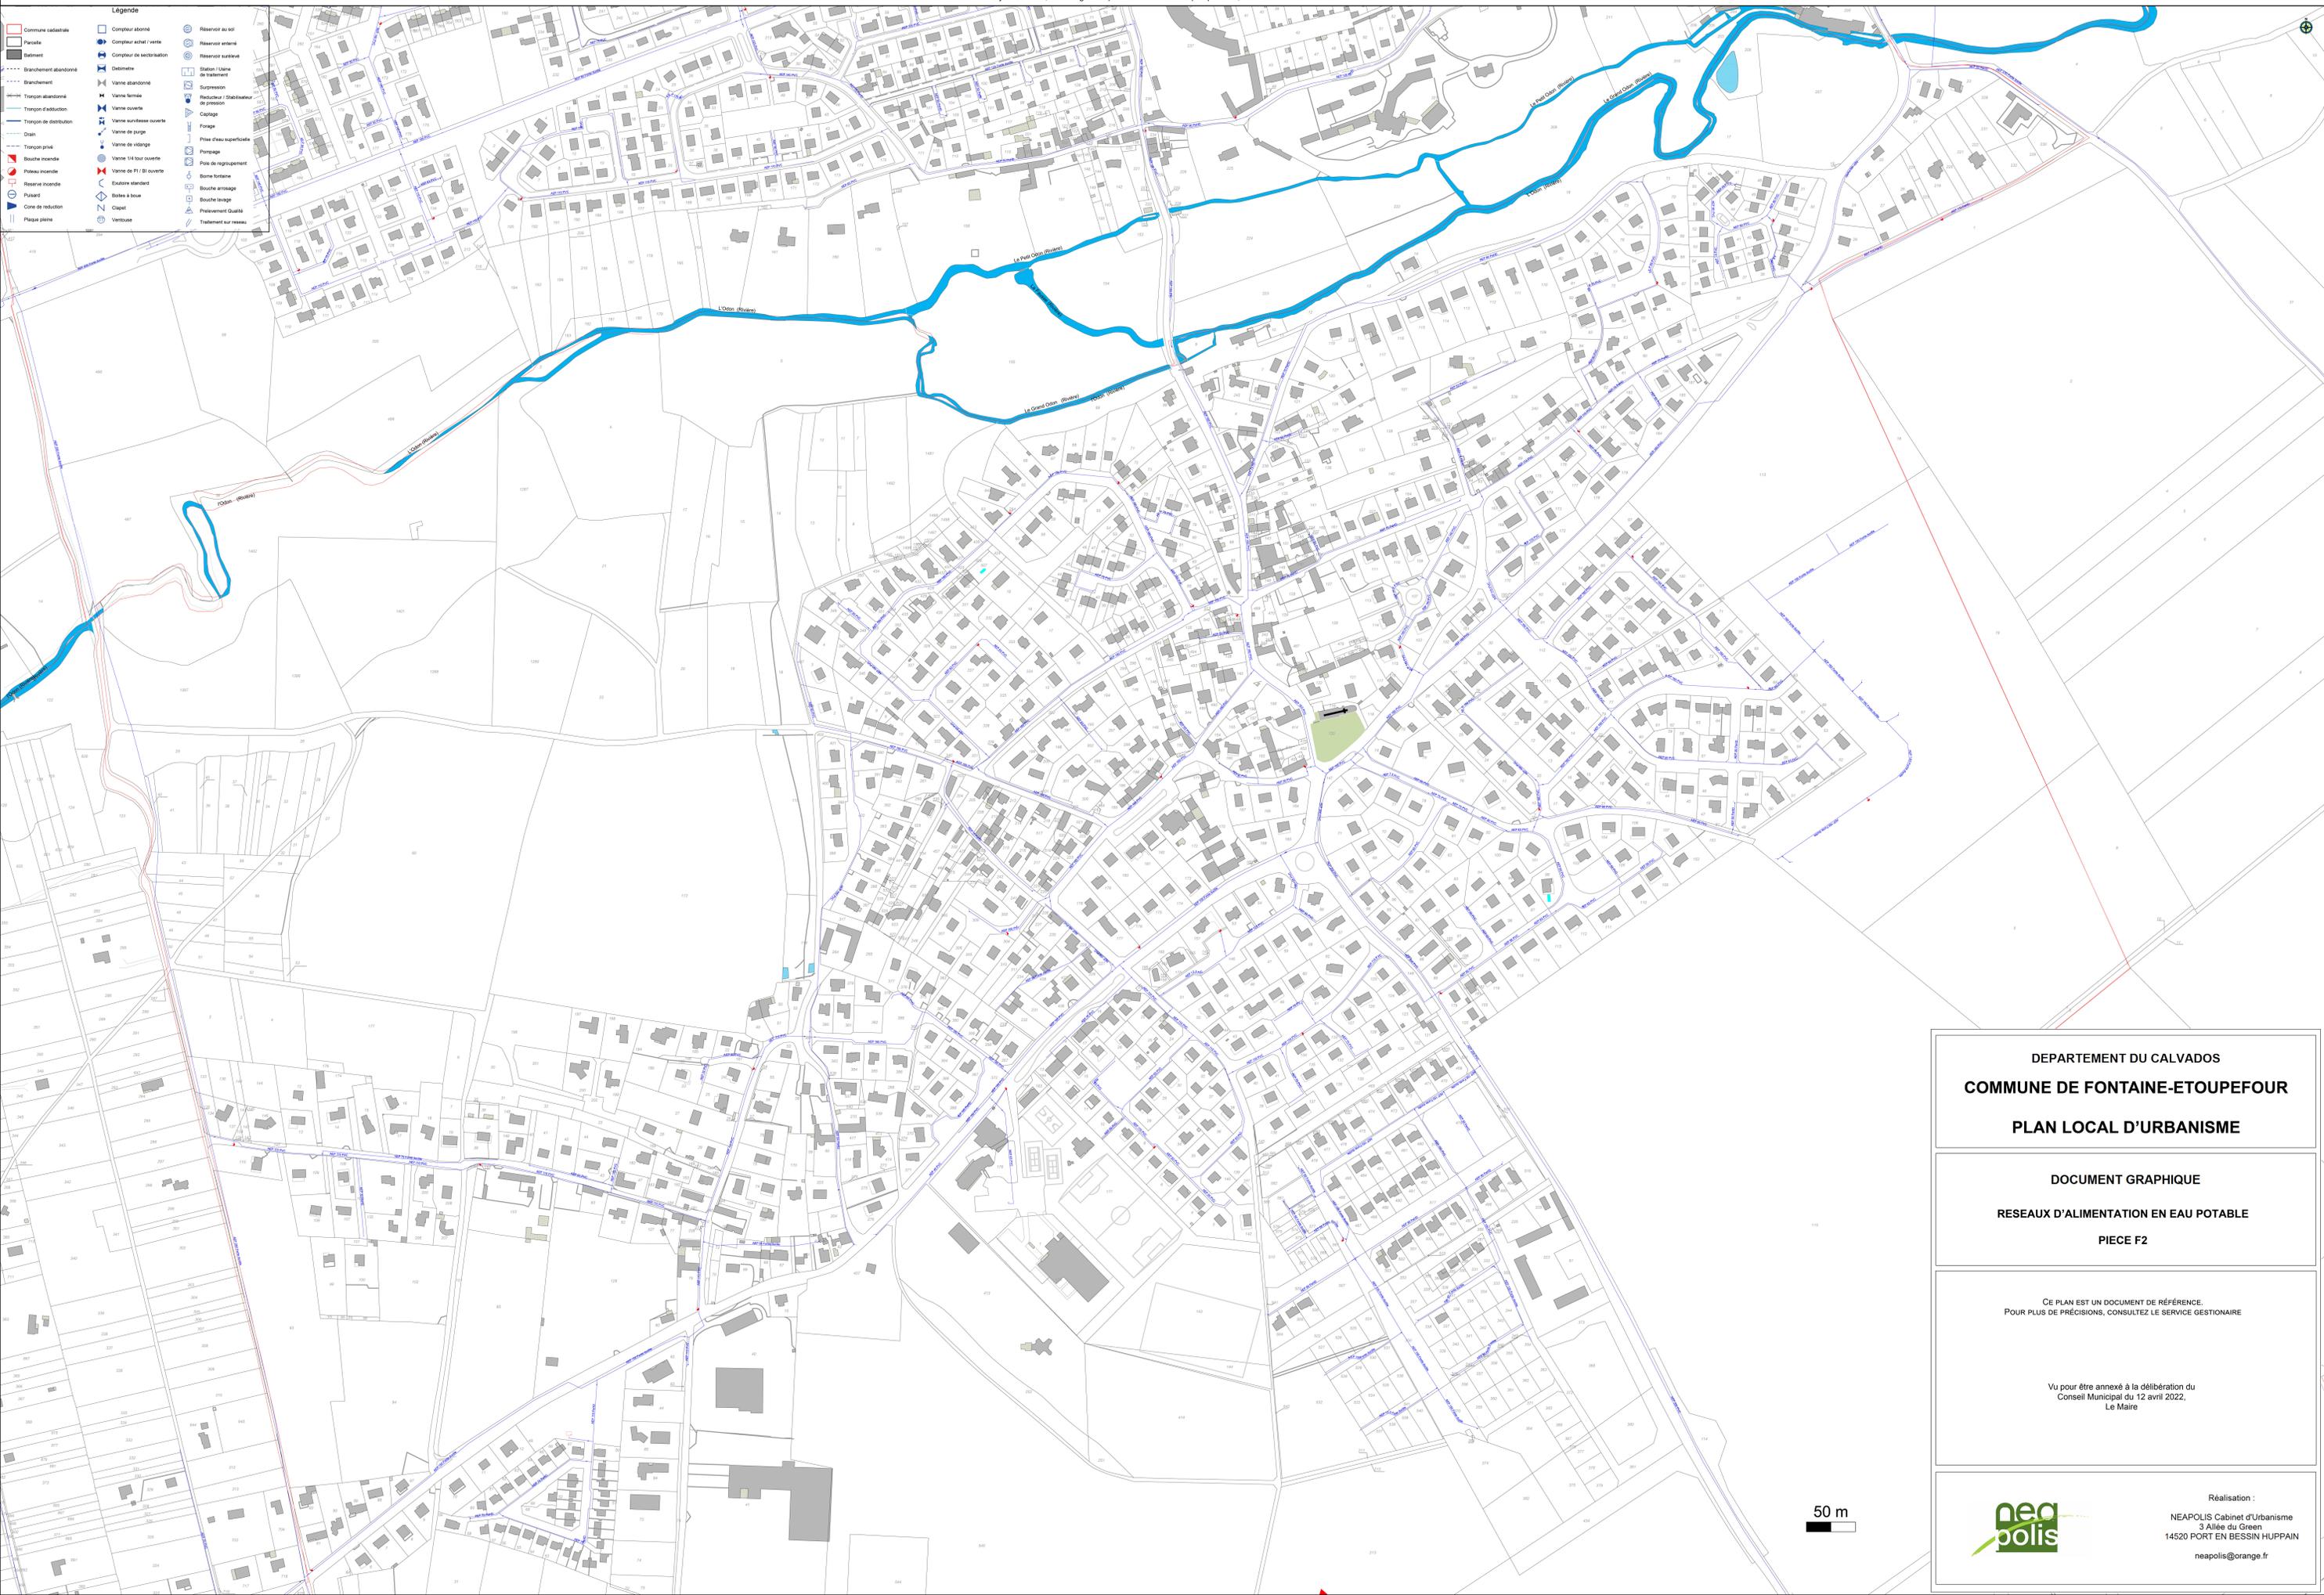

DEPARTEMENT DU CALVADOS
COMMUNE DE FONTAINE-ETOUPEFOUR
PLAN LOCAL D'URBANISME

DOCUMENT GRAPHIQUE
RESEAUX D'ALIMENTATION EN EAU POTABLE
PIECE F2

CE PLAN EST UN DOCUMENT DE RÉFÉRENCE.
 POUR PLUS DE PRÉCISIONS, CONSULTEZ LE SERVICE GESTIONNAIRE

Vu pour être annexé à la délibération du
 Conseil Municipal du 12 avril 2022.
 Le Maire

Réalisation :
 NEAPOLIS Cabinet d'Urbanisme
 3 Allée du Green
 14520 PORT EN BESSIN HUPPAIN
 neapolis@orange.fr




50 m



Légende

Commune cadastrale	Compteur abonné	Réservoir au sol
Parcelle	Compteur achat / vente	Réservoir enterré
Bâtiement	Compteur de sectorisation	Réservoir surélevé
Branchement abandonné	Débitmètre	Station / Usine de traitement
Branchement	Vanne abandonnée	Suppresseur
Tronçon abandonné	Vanne fermée	Réducteur / Stabilisateur de pression
Tronçon d'adduction	Vanne ouverte	Capotage
Tronçon de distribution	Vanne surélevée ouverte	Forage
Drain	Vanne de purge	Prise d'eau superficielle
Tronçon privé	Vanne de vidange	Pompage
Bouche incendie	Vanne 1/4 tour ouverte	Pile de regroupement
Réseau incendie	Vanne de PI BI ouverte	Borne fontaine
Réserve incendie	Ecluseur standard	Bouche arrosage
Puits	Boîte à boue	Bouche lavage
Cône de réduction	Clapet	Provenance Qualité
Plaque plénière	Ventouse	Traitement sur réseau

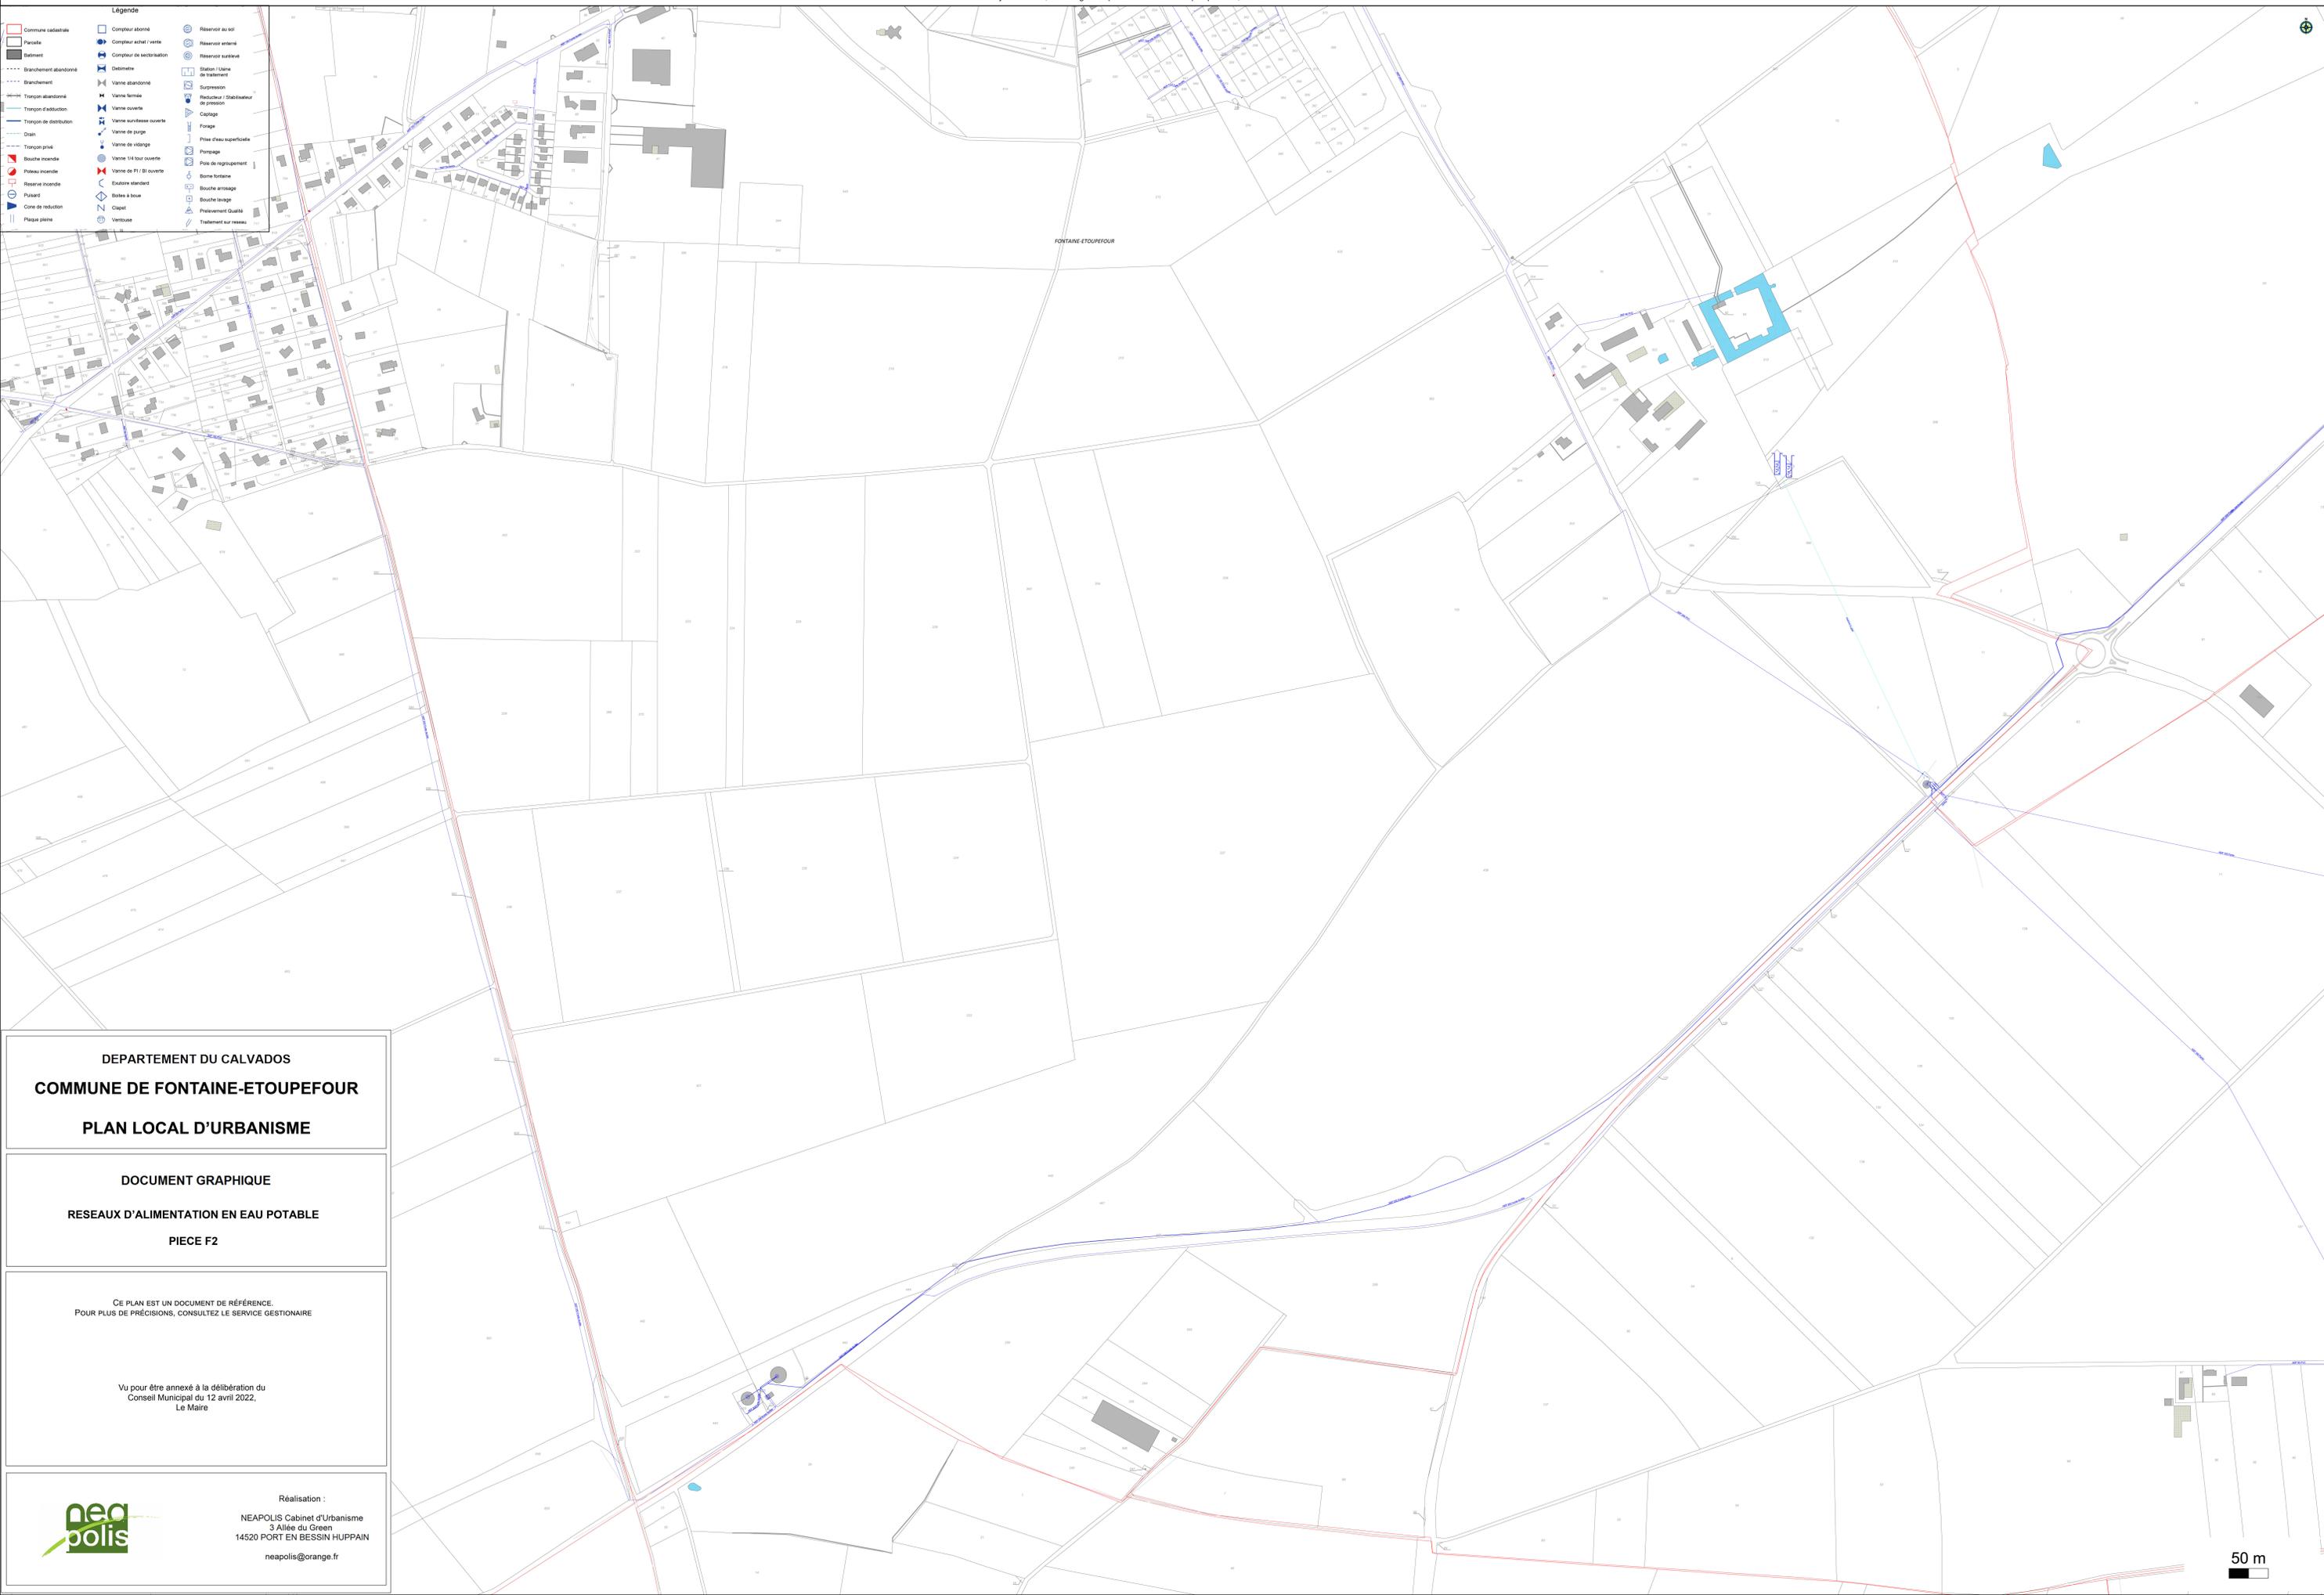

DEPARTEMENT DU CALVADOS
COMMUNE DE FONTAINE-ETOUPEFOUR
PLAN LOCAL D'URBANISME

DOCUMENT GRAPHIQUE
RESEAUX D'ALIMENTATION EN EAU POTABLE
PIECE F2

CE PLAN EST UN DOCUMENT DE RÉFÉRENCE.
 POUR PLUS DE PRÉCISIONS, CONSULTEZ LE SERVICE GESTIONNAIRE

Vu pour être annexé à la délibération du
 Conseil Municipal du 12 avril 2022,
 Le Maire

Réalisation :
 NEAPOLIS Cabinet d'Urbanisme
 3 Allée du Green
 14520 PORT EN BESSIN HUPPAIN
 neapolis@orange.fr



50 m

